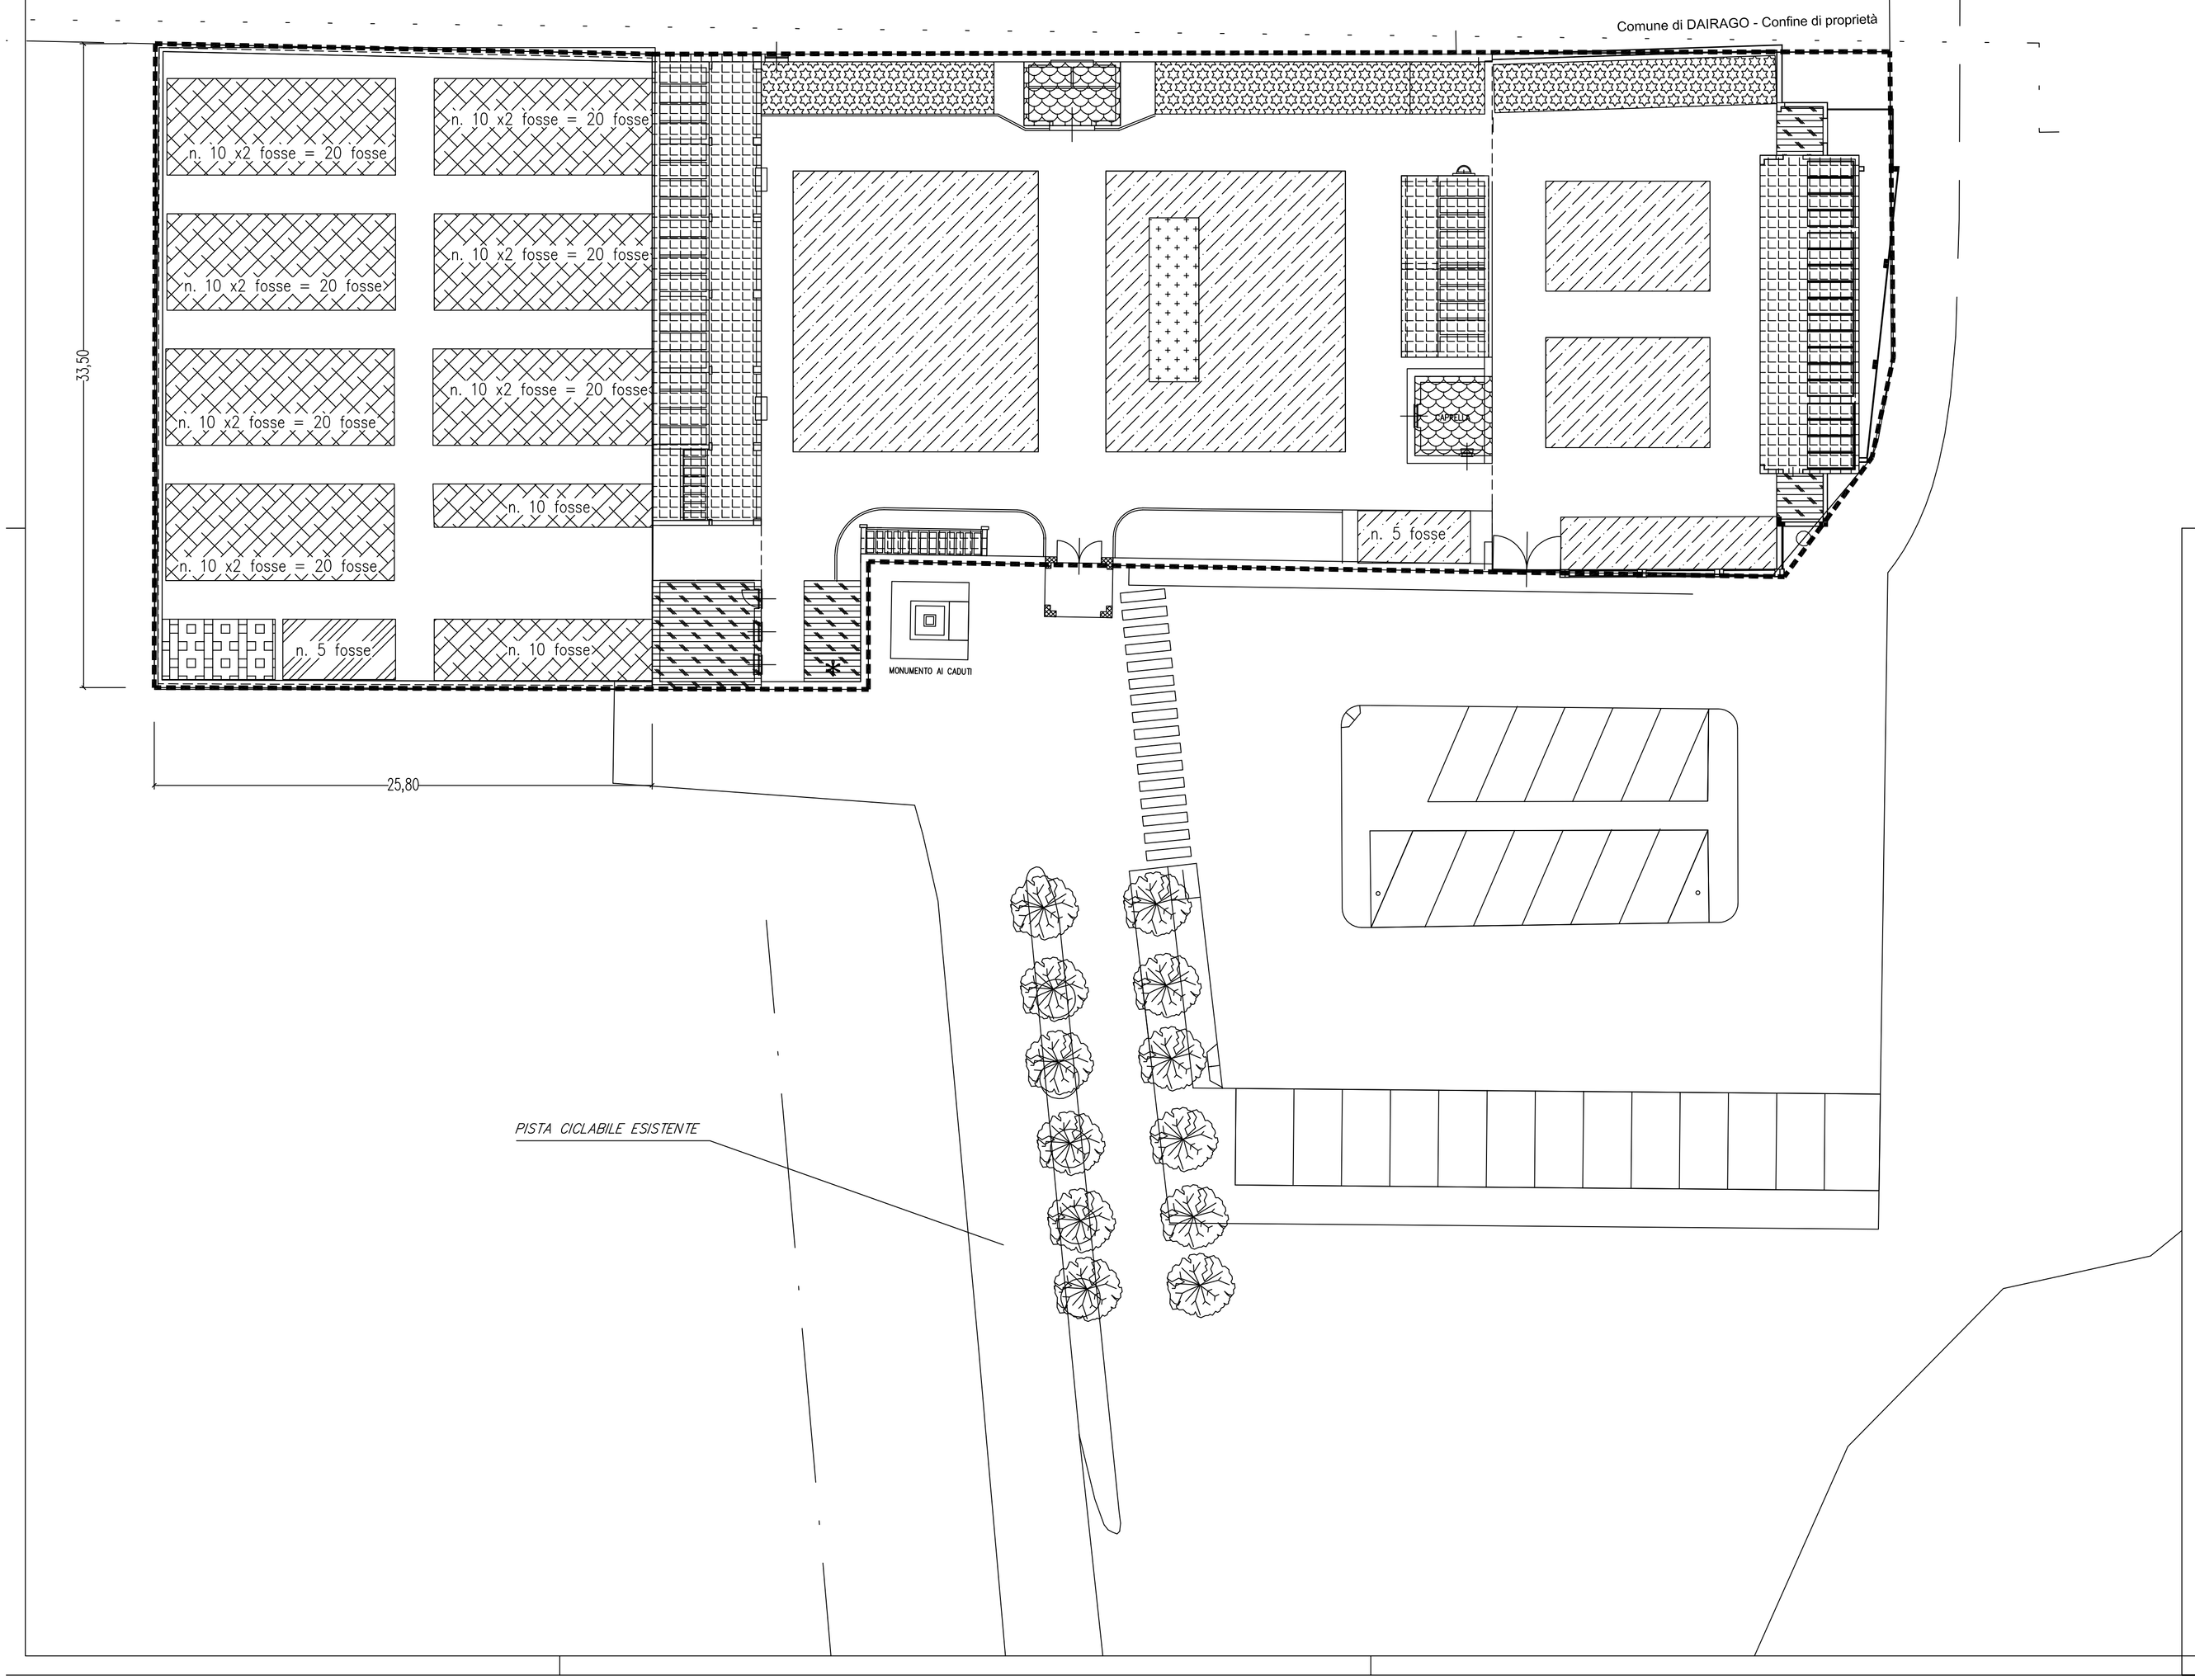

LEGENDA SIMBOLI

- (CIMITERO PARCO) CAMPO PER INUMAZIONE (SUDDIVISIONE CAMPI INDICATIVA)
- EDICOLE FUNERARIE
- (CIMITERO ESISTENTE) CAMPO PER INUMAZIONE
- LINEA DI CONFINE ZONA CIMITERIALE PIANO CIMITERIALE VIGENTE
- AREA ADIBITA A STRUTTURE CIMITERIALI PER TUMULAZIONE IN LOCULO/OSSARIO/ NICCHIA CINERARIA
- AREA ADIBITA A TUMULAZIONE IN TOMBA DI FAMIGLIA
- RECINZIONE CIMITERO ESISTENTE
- AREA ADIBITA A BLOCCO SERVIZI CIMITERIALI
- * (ZONA PER RICOVERO RIFIUTI CIMITERIALI)
- RECINZIONE CIMITERO IN PROGETTO
- AREA DESTINATA AD INUMAZIONE IN CAMPO COMUNE
- AREE DESTINATE A PERSORSI PEDONALI
- AREA ADIBITA A INUMAZIONI PER RELIGIONI NON CATTOLICHE
- GIARDINO DELLE RIMEMBRANZE

COMUNE DI BUSTO GAROLFO
Provincia di Milano

AREA LL.PP. – SERVIZIO PROGRAMMAZIONE PROGETTAZIONE ED ESPRIAZIONI

PIANO REGOLATORE CIMITERIALE

D. Lgs n. 285 del 1990
Reg. Regionale n.6 del 09.11.2004

AZZONAMENTO P.R.C. IN VARIANTE

CIMITERO FRAZIONE OLCELLA

Il Responsabile dell'Area LL.PP.
ARCH. GIUSEPPE SANGUEDOLCE _____

Il Responsabile del Servizio
ARCH. ANDREA FOGAGNOLO _____

TAV.
4

SCALA	DATA
1:200	NOVEMBRE 2015 AGG. AGOSTO 2016