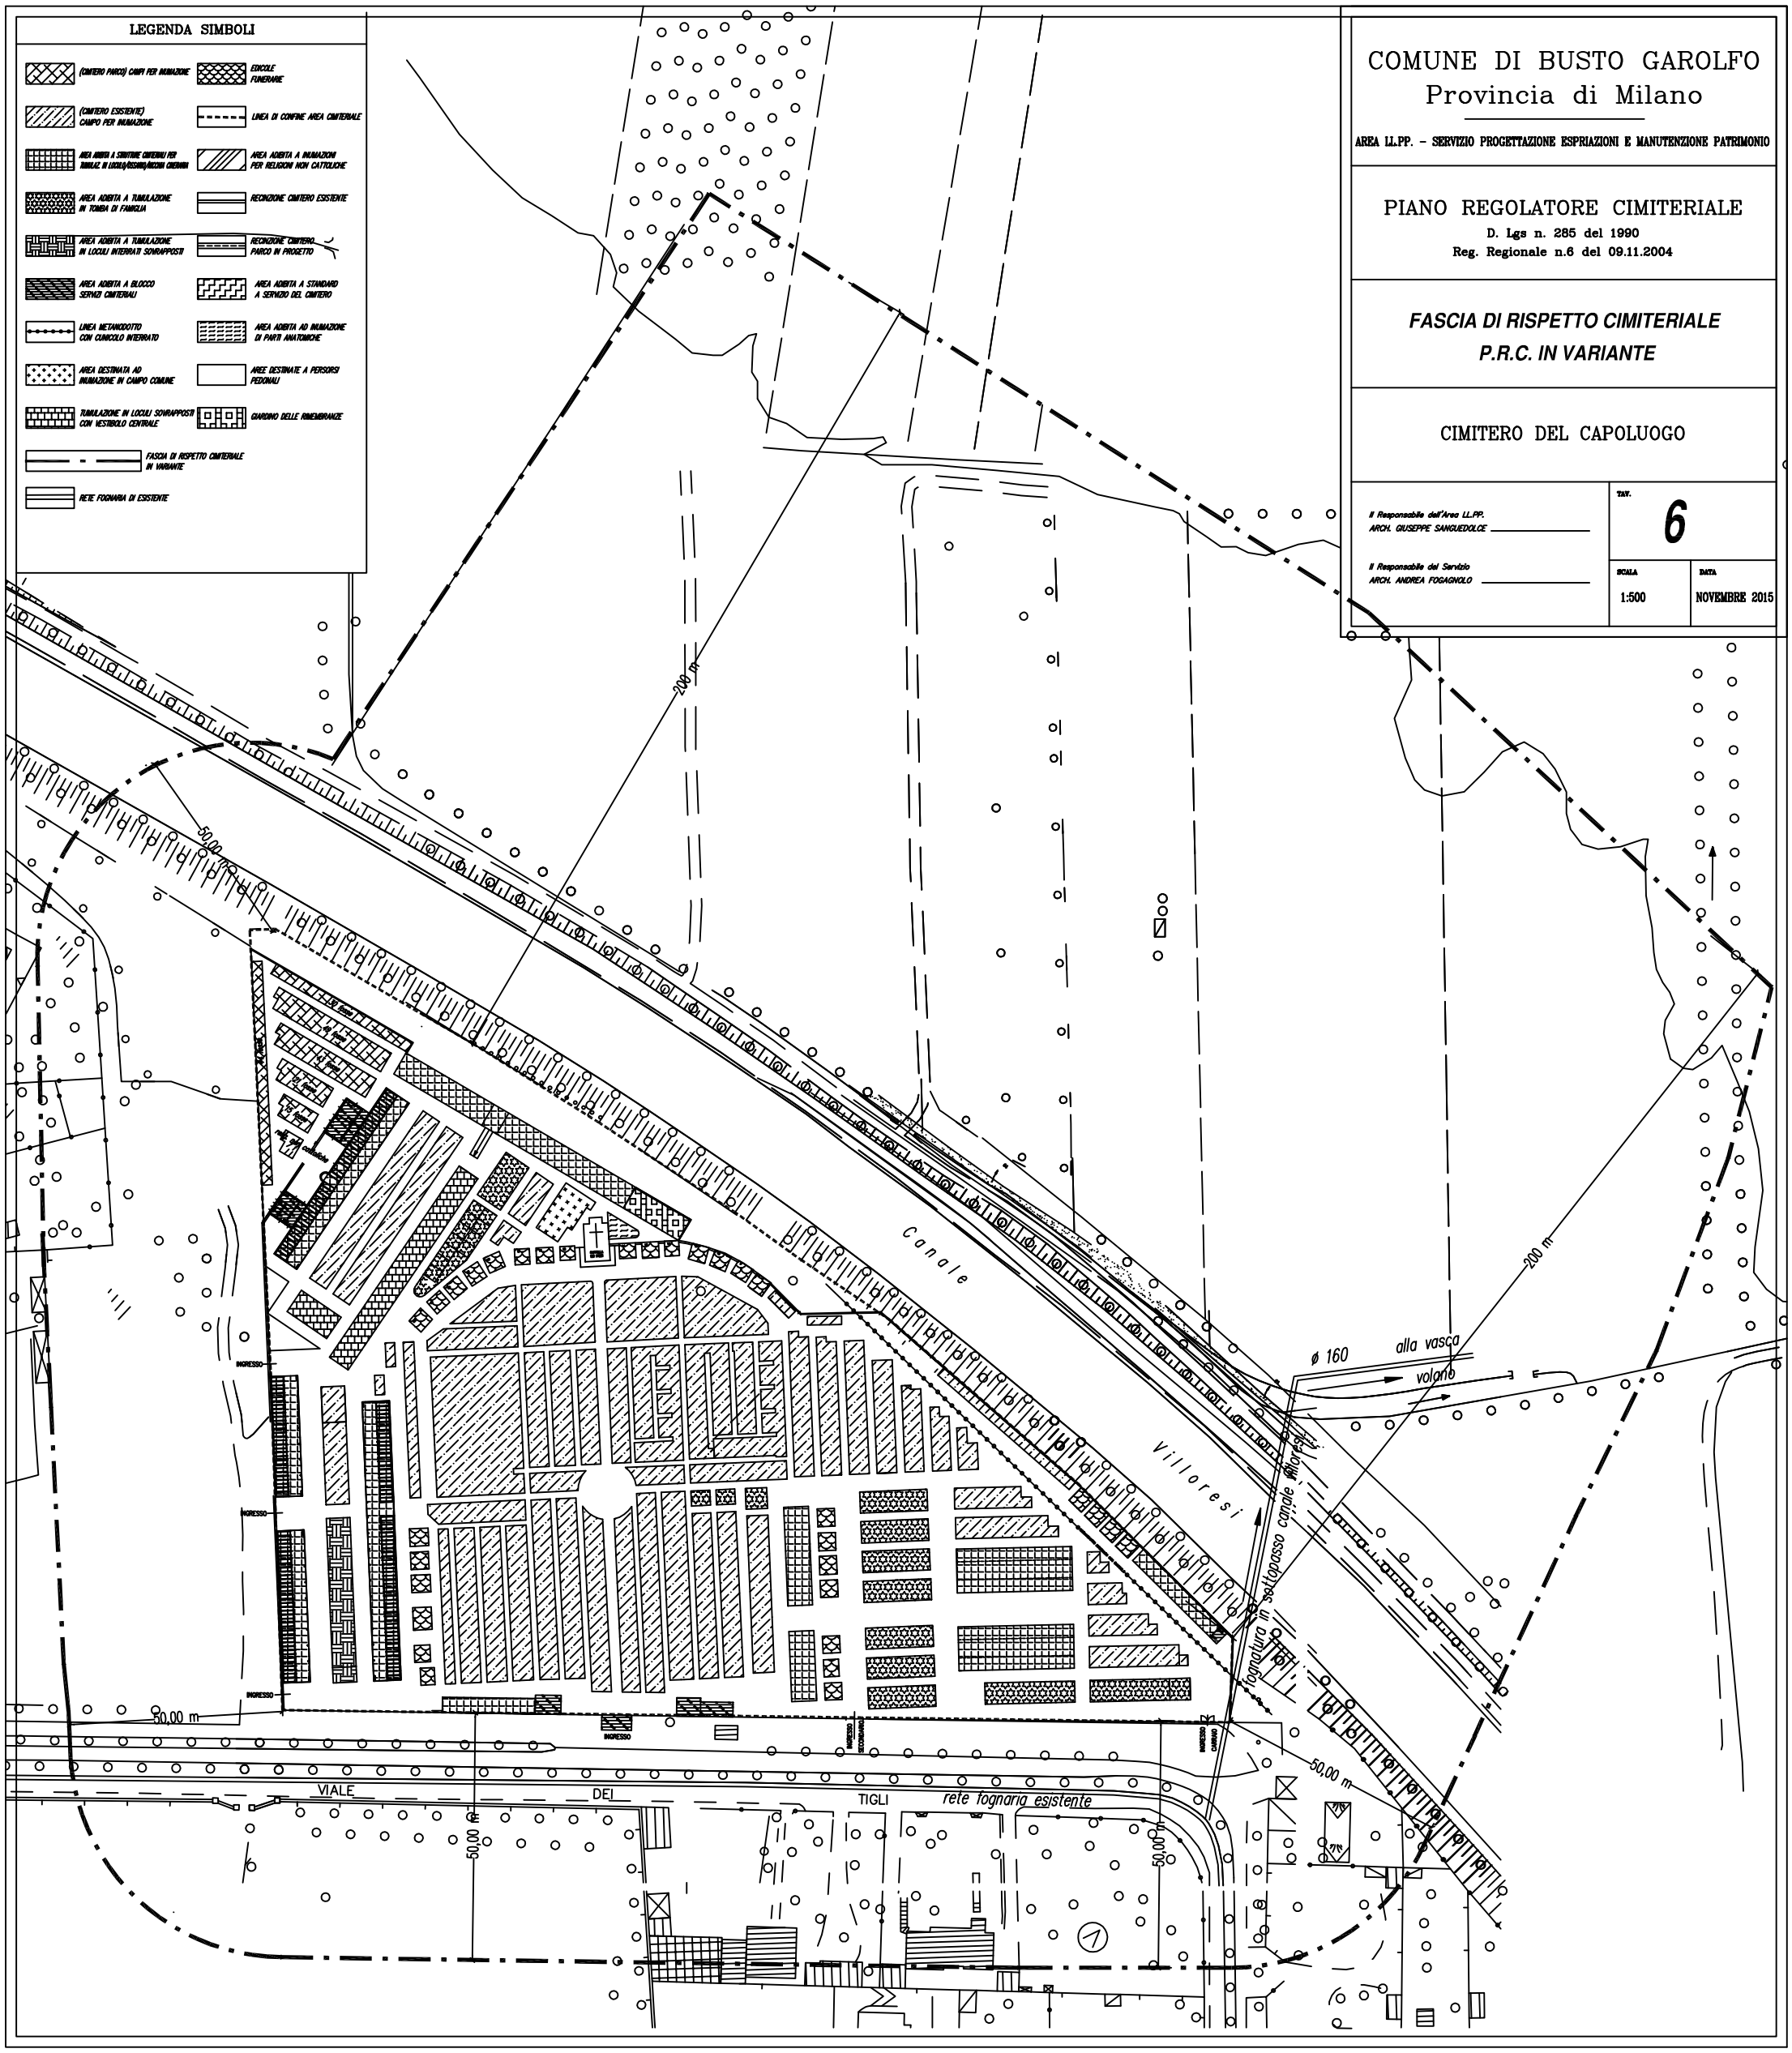
LEGENDA SIMBOLI
(CIMITERO PARCO) CAMPI PER INUMAZIONE
EDICOLE FUNERARIE
(CIMITERO ESISTENTE) CAMPO PER INUMAZIONE
LINEA DI CONFINE AREA CIMITERIALE
AREA ADIBITA A SERVITÙ CIMITERIALI PER TUMULAZ. IN LOCULI/OSSARI/AREONI CINERARI
AREA ADIBITA A INUMAZIONI PER RELIGIONI NON CATTOLICHE
AREA ADIBITA A TUMULAZIONE IN TOMBA DI FAMIGLIA
RECINZIONE CIMITERO ESISTENTE
AREA ADIBITA A TUMULAZIONE IN LOCULI INTERRATI SOVRAPPOSTI
RECINZIONE CIMITERO PARCO IN PROGETTO
AREA ADIBITA A BLOCCO SERVIZI CIMITERIALI
AREA ADIBITA A STANDARD A SERVIZIO DEL CIMITERO
LINEA METANODOTTO CON CUNICOLO INTERRATO
AREA ADIBITA AD INUMAZIONE DI PARTI ANATOMICHE
AREA DESTINATA AD INUMAZIONE IN CAMPO COMUNE
AREE DESTINATE A PERCORSI PEDONALI
TUMULAZIONE IN LOCULI SOVRAPPOSTI CON VESTIBOLO CENTRALE
GIARDINO DELLE RIMEMBRANZE
FASCIA DI RISPETTO CIMITERIALE IN VARIANTE
RETE FOGNARIA DI ESISTENTE
COMUNE DI BUSTO GAROLFO
Provincia di Milano
AREA LL.PP. - SERVIZIO PROGETTAZIONE ESPRIAZIONI E MANUTENZIONE PATRIMONIO
PIANO REGOLATORE CIMITERIALE
D. Lgs n. 285 del 1990
Reg. Regionale n.6 del 09.11.2004
FASCIA DI RISPETTO CIMITERIALE
P.R.C. IN VARIANTE
CIMITERO DEL CAPOLUOGO
Il Responsabile dell'Area LL.PP.
ARCH. GIUSEPPE SANGUEDOLCE
Il Responsabile del Servizio
ARCH. ANDREA FOGAGNOLO
TAV.
6
SCALA
1:500
DATA
NOVEMBRE 2015
200 m
50,00 m
Canale
Villoresi
ø 160
alla vasca
volano
fognatura in sottopasso canale Villoresi
INGRESSO
VIALE
DEI
TIGLI
rete fognaria esistente
1